




## WOHNEN IM ALLEEVIERTEL : Windthorststraße, Frankfurt- Höchst

**Gebäude:** Hochhaus  
Windthorststraße 35

(\* ) Möblierungsbeispiel: Kücheneinrichtung und Möblierung sind nicht enthalten

**Lage:** 8.OG bis 12.OG

**Wohnungstyp 12 (\* )**

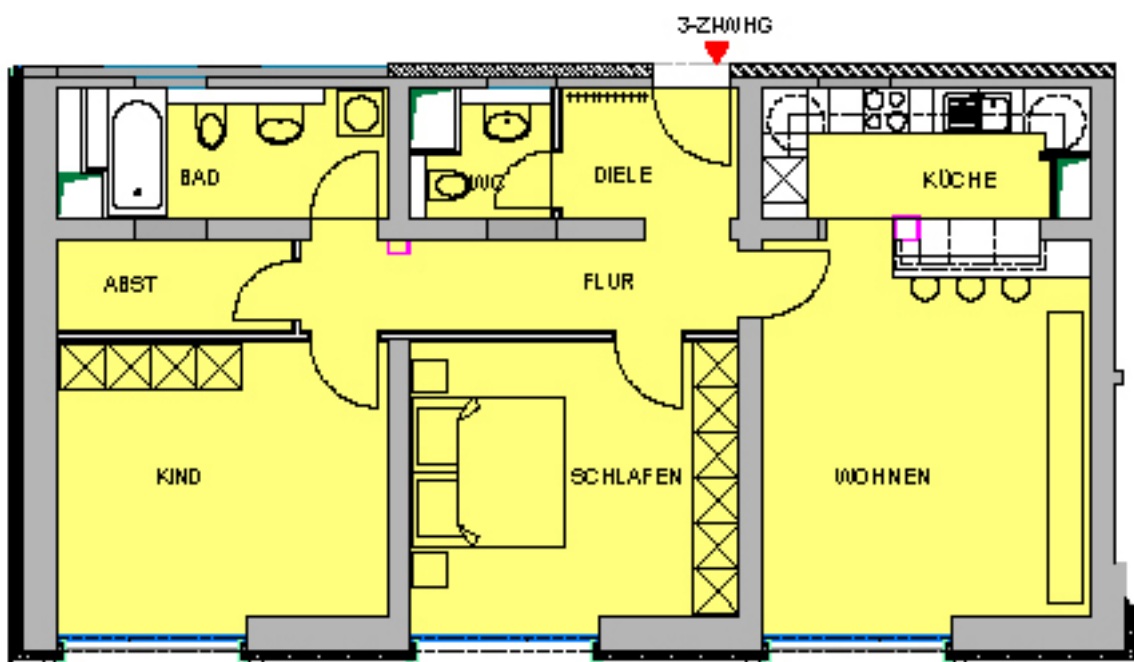

**3 Zi-WHG**

Planmaßstab 1:100

Diele  
WC  
Flur  
Küche  
Wohnen

Schlafen  
Kind  
Abstellraum  
Bad

**Wohnfläche:** 84,22 m<sup>2</sup>

**Mietkosten:** auf Anfrage

Ansprechpartner: Ralf Dechert  
Tel.: 069 / 39006-312  
Fax: 069 / 39006-325  
e-mail: [post@wohnheim.abg-fh.de](mailto:post@wohnheim.abg-fh.de)

**WOHNHEIM**  
Ein Unternehmen der ABG FRANKFURT HOLDING