




## WOHNEN IM ALLEEVIERTEL : Windthorststraße, Frankfurt- Höchst

Gebäude: Hochhaus  
Windthorststraße 35

(\* ) Möblierungsbeispiel: Kücheneinrichtung und Möblierung sind nicht enthalten

Lage: 7.OG

Wohnungstyp 12 mit Balkon (\*)

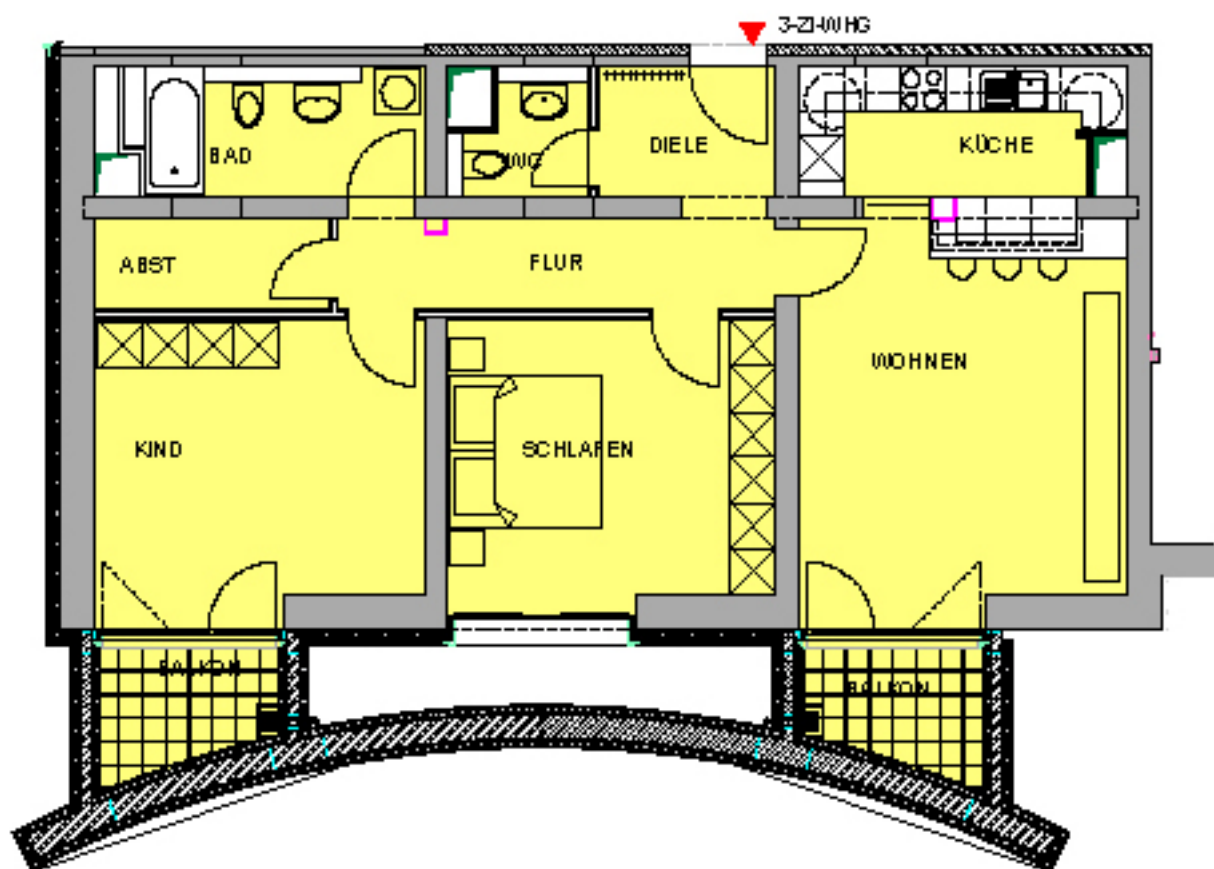

Planmaßstab 1:100

### 3 Zi-WHG

Diele  
WC  
Flur  
Küche  
Wohnen  
Balkon

Schlafen  
Kind  
Erker  
Abstellraum  
Bad

Wohnfläche: 89,17 m<sup>2</sup>

Mietkosten: auf Anfrage

Ansprechpartner: Ralf Dechert  
Tel.: 069 / 39006-312  
Fax: 069 / 39006-325  
e-mail: post@wohnheim.abg-fh.de

**WOHNHEIM**  
Ein Unternehmen der ABG FRANKFURT HOLDING