




WOHNEN IM ALLEEVIERTEL : Windthorststraße, Frankfurt- Höchst

Gebäude: Hochhaus
Windthorststraße 35

(* Möblierungsbeispiel: Kücheneinrichtung und Möblierung sind nicht enthalten)

Lage: 5.OG bis 6.OG

Wohnungstyp 12 mit Erker (*)

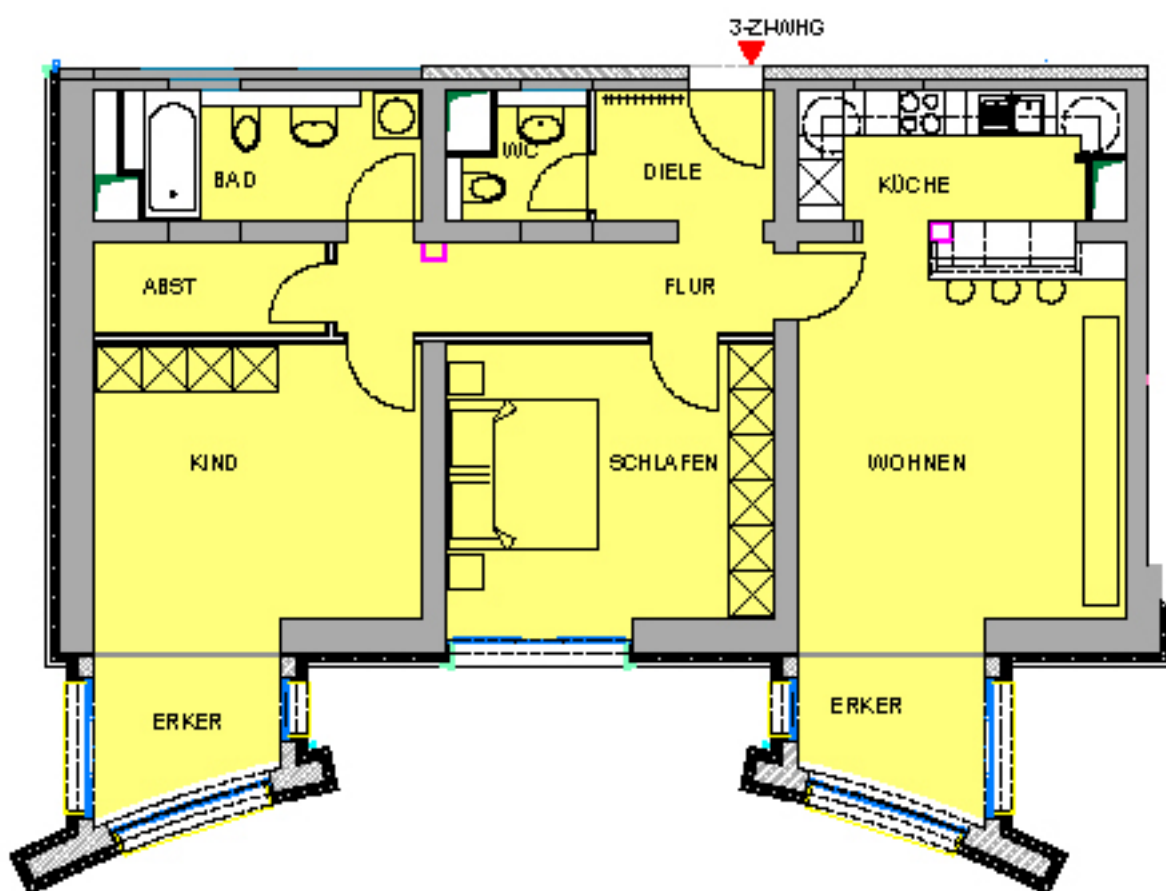

3 Zi-WHG

Planmaßstab 1:100

Diele
WC
Flur
Küche
Wohnen
Erker

Schlafen
Kind
Erker
Abstellraum
Bad

Wohnfläche: 94,12 m²

Mietkosten: auf Anfrage

Ansprechpartner: Ralf Dechert
Tel.: 069 / 39006-312
Fax: 069 / 39006-325
e-mail: post@wohnheim.abg-fh.de

WOHNHEIM
Ein Unternehmen der ABG FRANKFURT HOLDING