




WOHNEN IM ALLEEVIERTEL : Windthorststraße, Frankfurt- Höchst

Gebäude: Hochhaus
Windthorststraße 35

(*) Möblierungsbeispiel: Kücheneinrichtung und Möblierung sind nicht enthalten

Lage: 8.OG bis 12.OG

Wohnungstyp 13 (*)

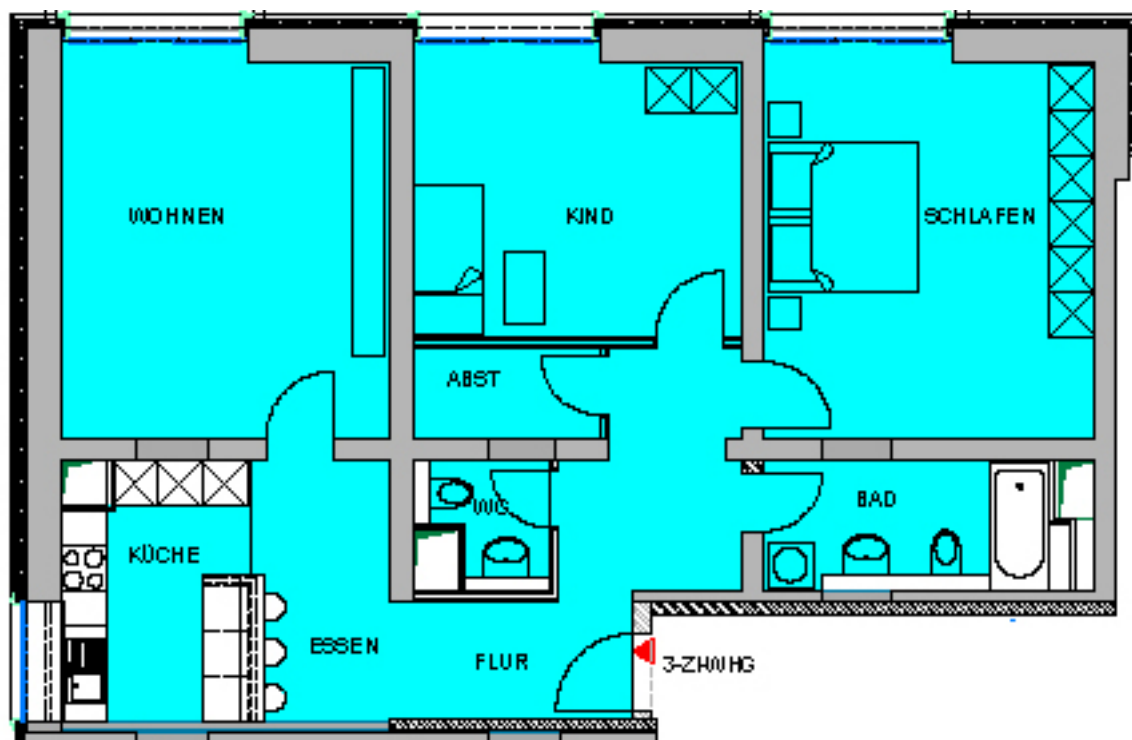

3 Zi-WHG

Planmaßstab 1:100

Flur
WC
Abstellraum
Kind
Schlafen

Bad
Essen
Küche
Wohnen

Wohnfläche: 96,77 m²

Mietkosten: auf Anfrage

Ansprechpartner: Ralf Dechert
Tel.: 069 / 39006-312
Fax: 069 / 39006-325
e-mail: post@wohnheim.abg-fh.de

WOHNHEIM
Ein Unternehmen der ABG FRANKFURT HOLDING