




WOHNEN IM ALLEEVIERTEL : Windthorststraße, Frankfurt- Höchst

(*) Möblierungsbeispiel: Kücheneinrichtung und Möblierung sind nicht enthalten

Planmaßstab 1:100

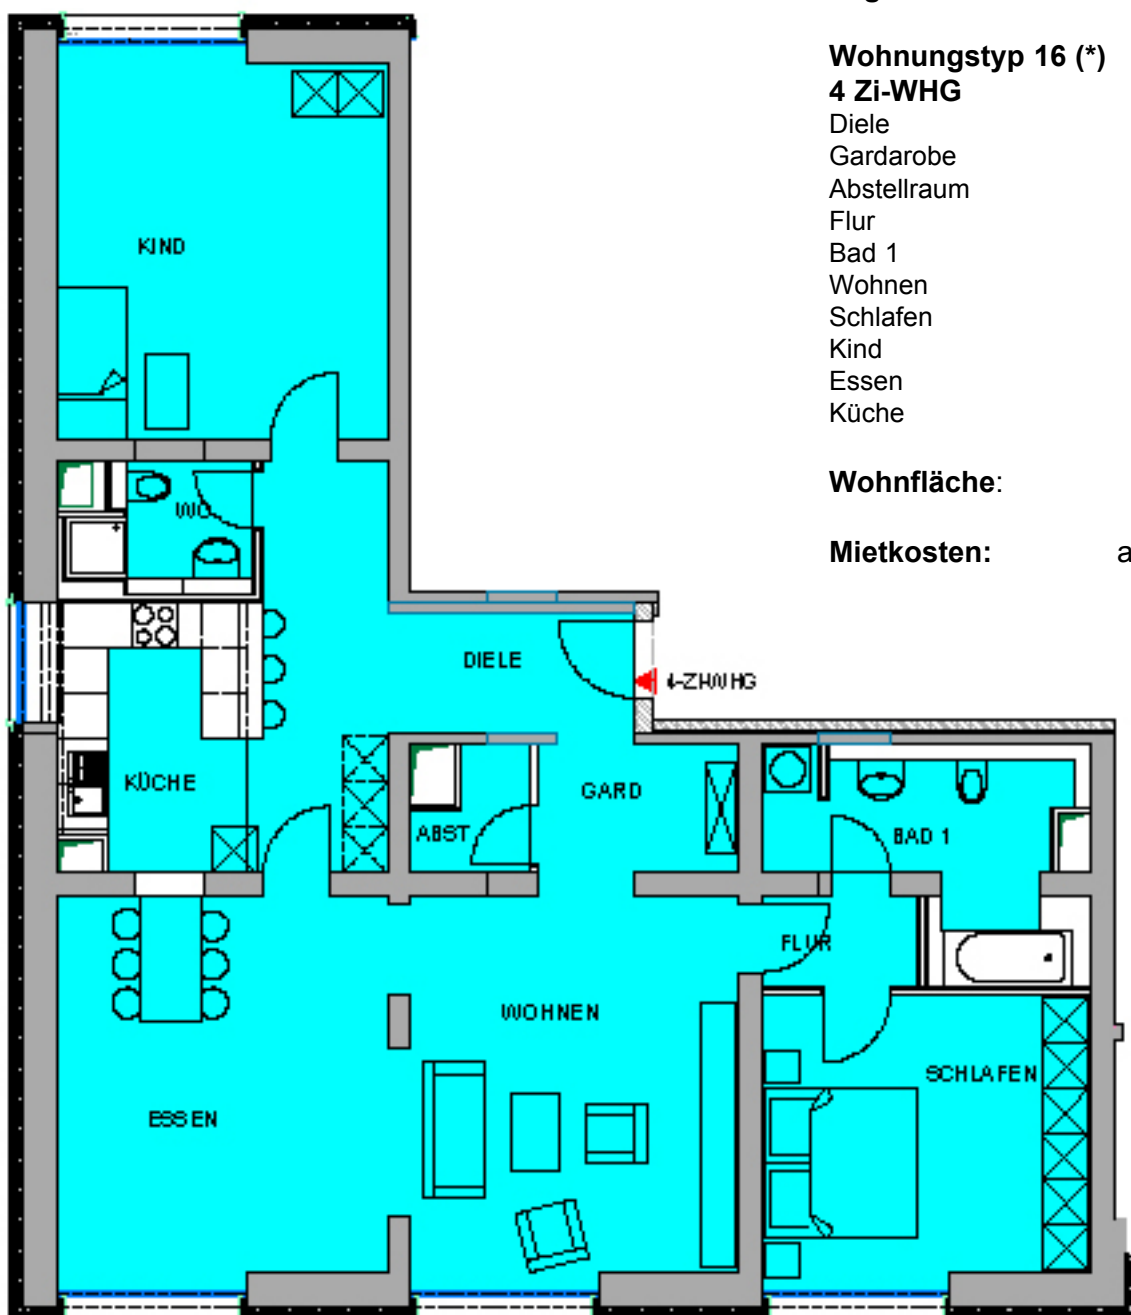

Gebäude: Hochhaus
Windthorststraße 35
Lage: 16.OG

Wohnungstyp 16 (*)

4 Zi-WHG

Diele
Gardarobe
Abstellraum
Flur
Bad 1
Wohnen
Schlafen
Kind
Essen
Küche

Wohnfläche: 127,36 m²

Mietkosten: auf Anfrage

Ansprechpartner: Ralf Dechert
Tel.: 069 / 39006-312
Fax: 069 / 39006-325
e-mail: post@wohnheim.abg-fh.de

WOHNHEIM
Ein Unternehmen der ABG FRANKFURT HOLDING