




## WOHNEN IM ALLEEVIERTEL : Windthorststraße, Frankfurt- Höchst

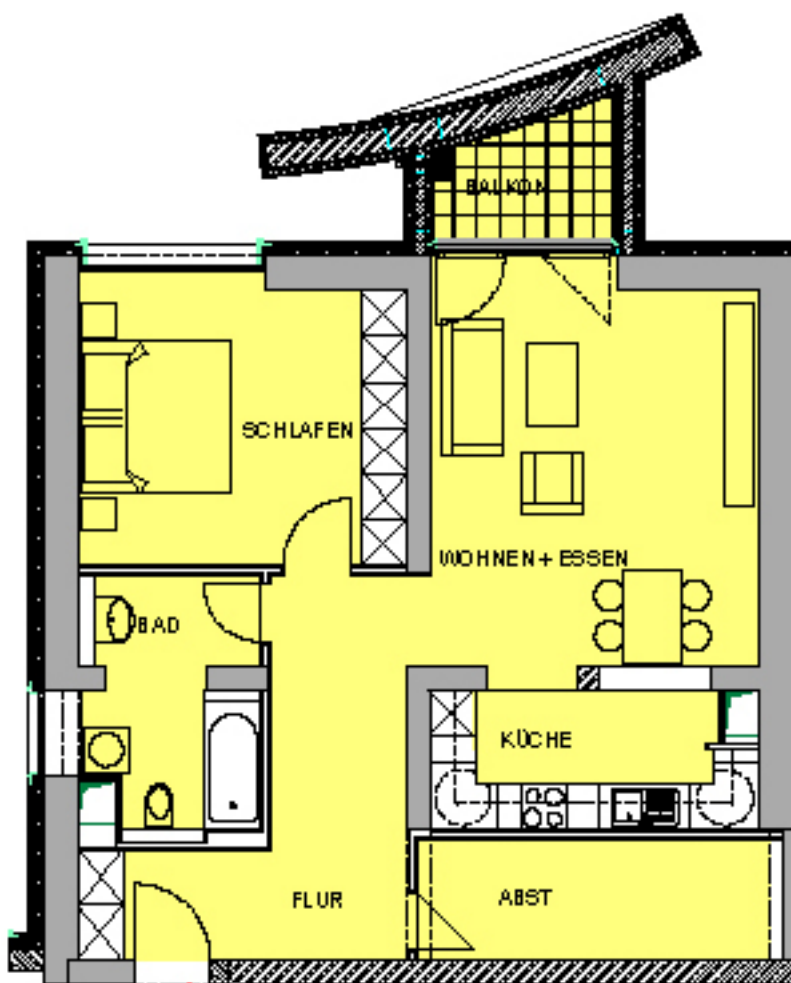

2-ZI-WHG

**Gebäude:** Hochhaus  
Windthorststraße 35

**Lage:** 7.OG

**Wohnungstyp 01 mit Balkon (\*)**

**2 Zi-WHG**

Flur  
Abstellraum  
Bad  
Schlafen  
Wohnen und Essen  
Balkon  
Küche

**Wohnfläche:** 75,18 m<sup>2</sup>

**Mietkosten:** auf Anfrage

**Ansprechpartner:** Ralf Dechert  
**Tel.:** 069 / 39006-312  
**Fax:** 069 / 39006-325  
**e-mail:** [post@wohnheim.abg-fh.de](mailto:post@wohnheim.abg-fh.de)

Planmaßstab 1:100

(\*) Möblierungsbeispiel: Kücheneinrichtung und Möblierung sind nicht enthalten