




WOHNEN IM ALLEEVIERTEL : Windthorststraße, Frankfurt- Höchst

(*) Möblierungsbeispiel: Kücheneinrichtung und Möblierung sind nicht enthalten

Gebäude: Hochhaus
Windthorststraße 35

Lage: 1.OG, 8.OG bis 18.OG

Wohnungstyp 02 (*)

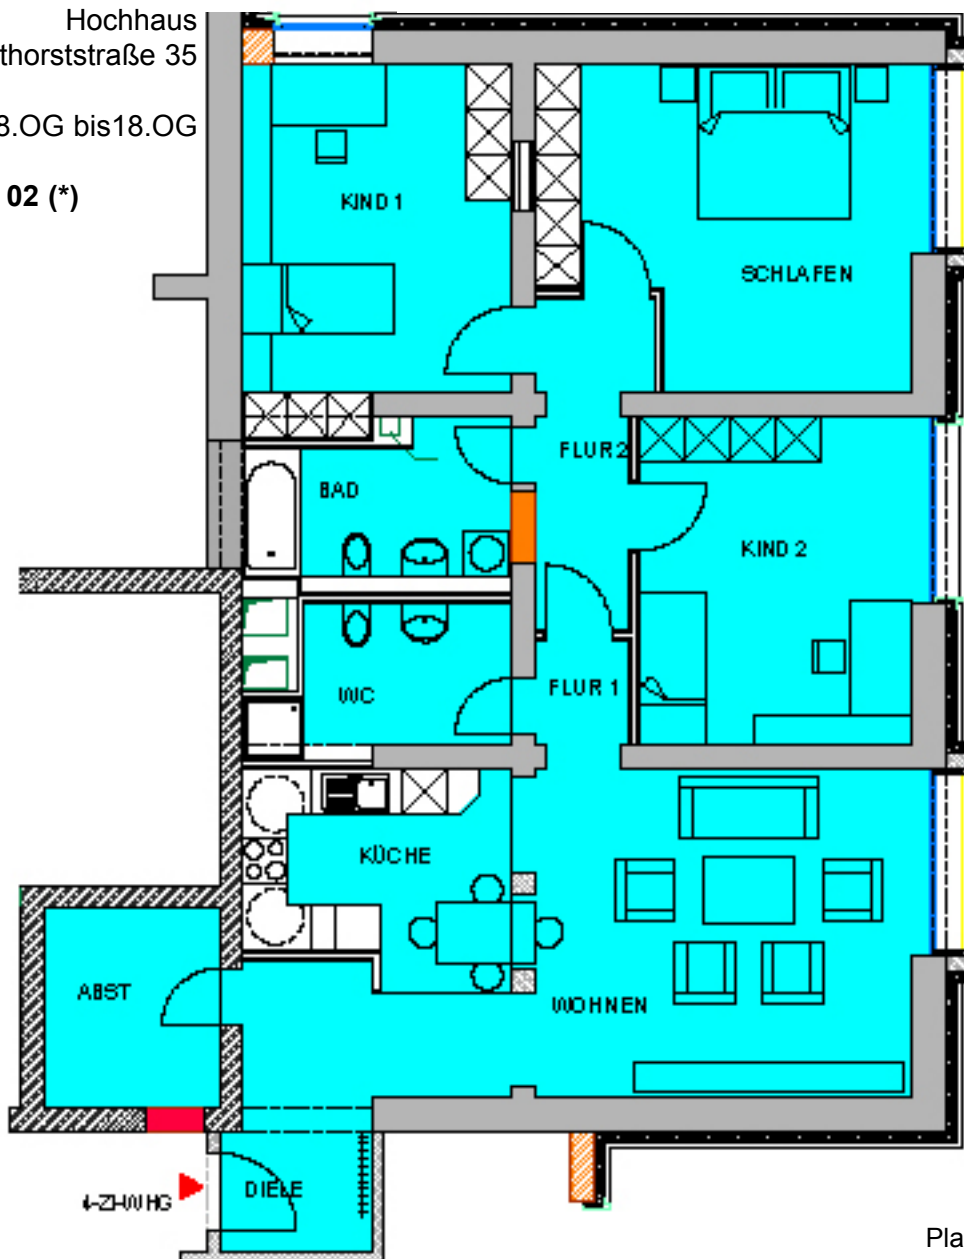

Planmaßstab 1:100

4 Zi-WHG

Diele
WC
Bad
Kind 2
Abstellraum
Küche

Kind 1
Wohnen
Schlafen
Flur 1
Flur 2

Wohnfläche: 120,12 m²

Mietkosten: auf Anfrage

Ansprechpartner: Ralf Dechert
Tel.: 069 / 39006-312
Fax: 069 / 39006-325
e-mail: post@wohnheim.abg-fh.de

WOHNHEIM
Ein Unternehmen der ABG FRANKFURT HOLDING