




WOHNEN IM ALLEEVIERTEL : Windthorststraße, Frankfurt- Höchst

(* Möblierungsbeispiel: Kücheneinrichtung und Möblierung sind nicht enthalten)

Gebäude: Hochhaus
Windthorststraße 35
Lage: 7.OG
Wohnungstyp 02 mit Balkon(*)

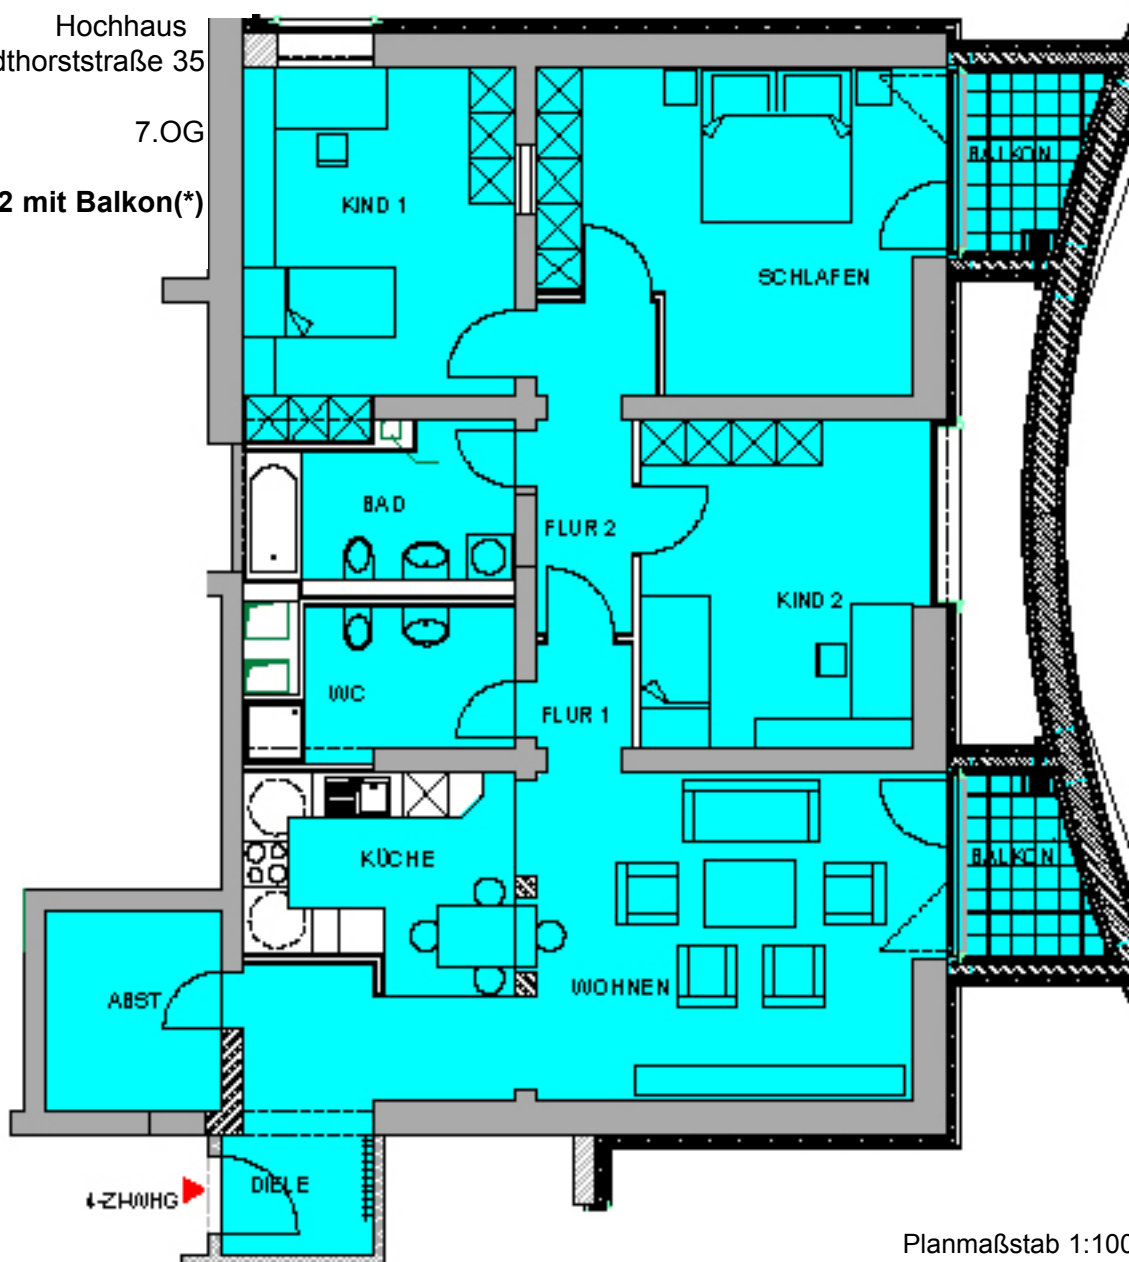

4 Zi-WHG

Planmaßstab 1:100

- Diele
- WC
- Bad
- Kind 2
- Balkon
- Abstellraum
- Küche

- Kind 1
- Wohnen
- Schlafen
- Balkon
- Flur 1
- Flur 2

Wohnfläche: 124,24 m²

Mietkosten: auf Anfrage

Ansprechpartner: Ralf Dechert
 Tel.: 069 / 39006-312
 Fax: 069 / 39006-325
 e-mail: post@wohnheim.abg-fh.de