




WOHNEN IM ALLEEVIERTEL : Windthorststraße, Frankfurt- Höchst

(*) Möblierungsbeispiel: Kücheneinrichtung und Möblierung sind nicht enthalten

Gebäude: Hochhaus
Windthorststraße 35

Lage: 2.OG bis 6.OG

Wohnungstyp 02 mit Erker(*)

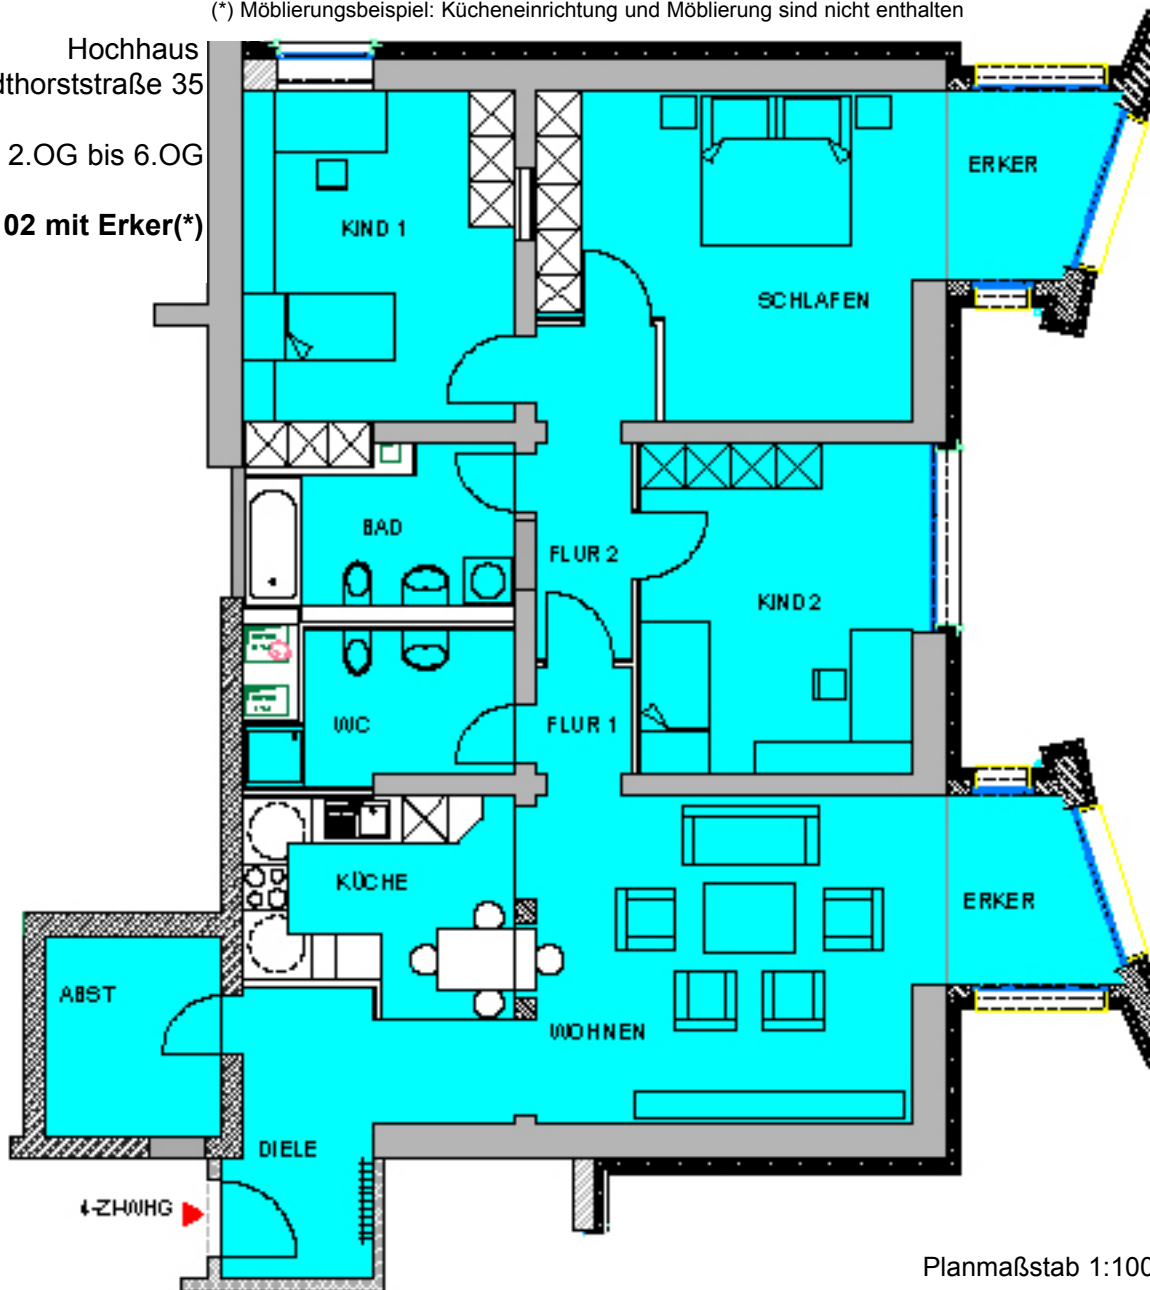

4 Zi-WHG

Planmaßstab 1:100

Diele
WC
Bad
Kind 2
Abstellraum
Küche
Kind 1

Wohnen
Erker
Schlafen
Erker
Flur 1
Flur 2

Wohnfläche: 129,18 m²

Mietkosten: auf Anfrage

Ansprechpartner: Ralf Dechert
Tel.: 069 / 39006-312
Fax: 069 / 39006-325
e-mail: post@wohnheim.abg-fh.de

WOHNHEIM
Ein Unternehmen der ABG FRANKFURT HOLDING