




## WOHNEN IM ALLEEVIERTEL : Windthorststraße, Frankfurt- Höchst

**Gebäude:** Hochhaus  
Windthorststraße 35

(\* ) Möblierungsbeispiel: Kücheneinrichtung und Möblierung sind nicht enthalten

**Lage:** 1.OG, 8.OG bis 18.OG

**Wohnungstyp 03 (\* )**

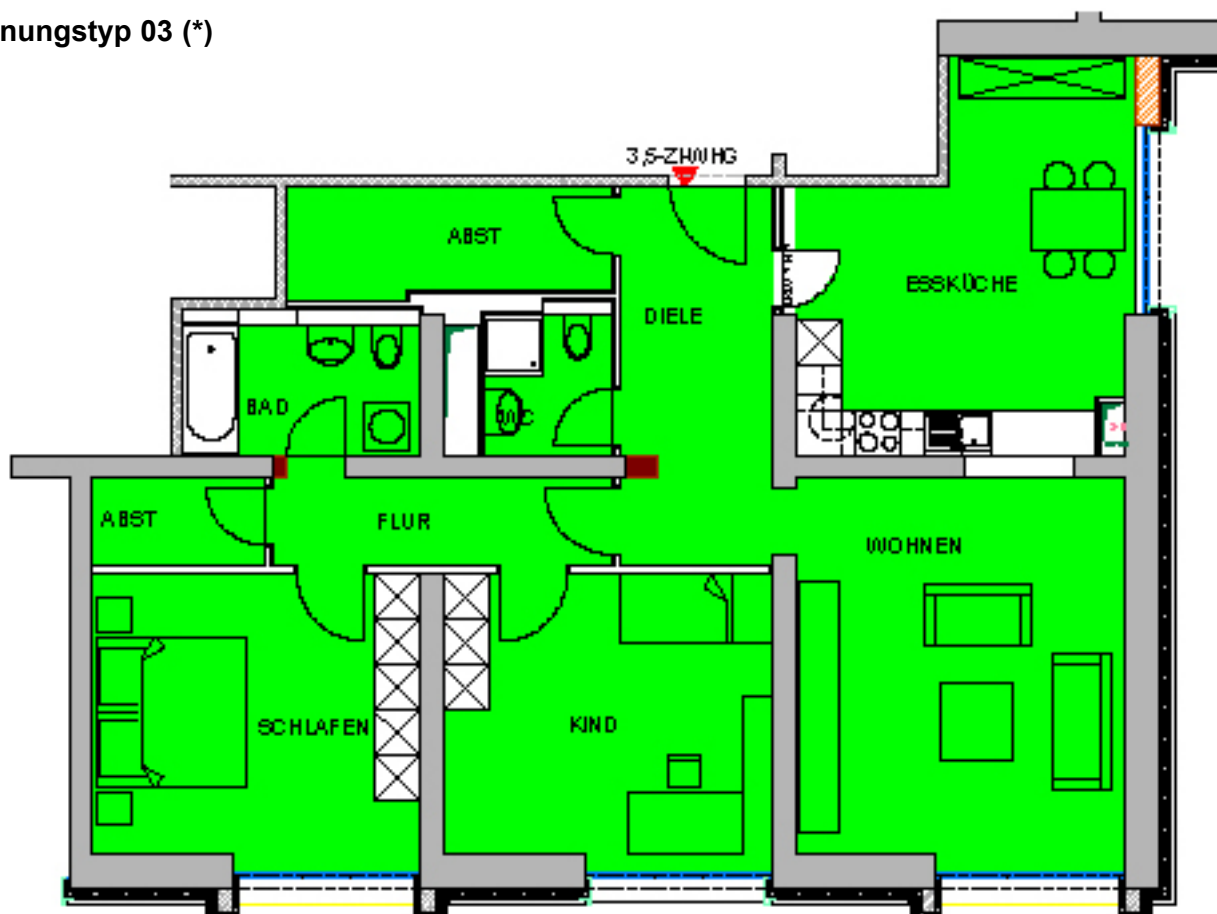

Planmaßstab 1:100

### 3,5 Zi-WHG

Diele  
WC  
Abstellraum  
Essküche  
Flur

Wohnen  
Abstellraum  
Kind  
Schlafen  
Bad

**Wohnfläche:** 105,86 m<sup>2</sup>

**Mietkosten:** auf Anfrage

Ansprechpartner: Ralf Dechert  
Tel.: 069 / 39006-312  
Fax: 069 / 39006-325  
e-mail: post@wohnheim.abg-fh.de

**WOHNHEIM**  
Ein Unternehmen der ABG FRANKFURT HOLDING