




WOHNEN IM ALLEEVIERTEL : Windthorststraße, Frankfurt- Höchst

Gebäude: Hochhaus
Windthorststraße 35

(*) Möblierungsbeispiel: Kücheneinrichtung und Möblierung sind nicht enthalten

Lage: 7.OG

Wohnungstyp 03 mit Balkon (*)

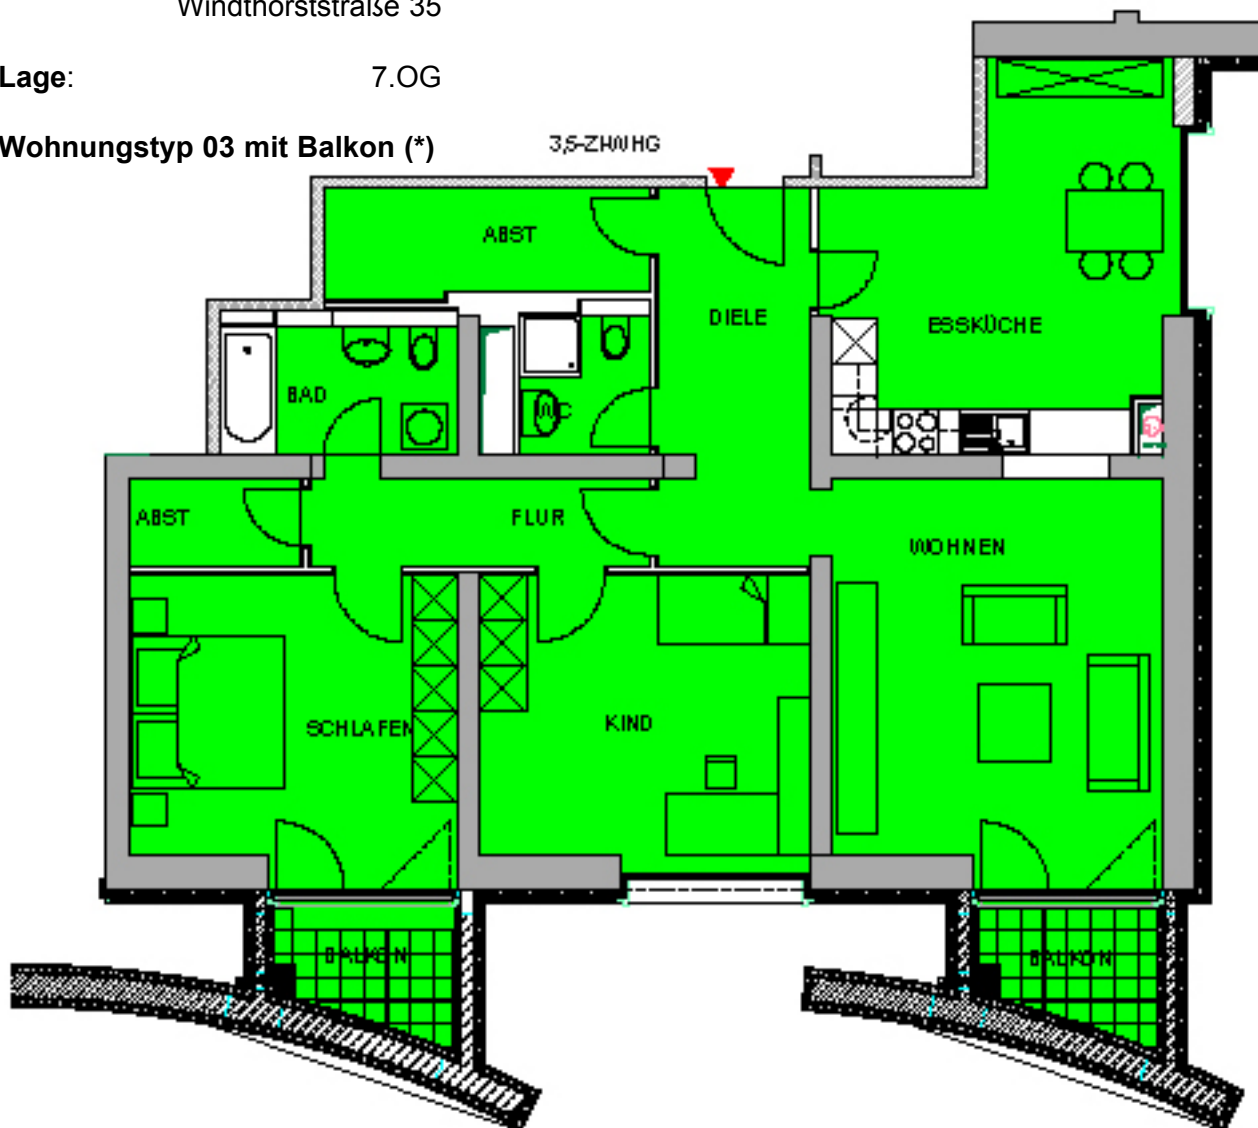

Planmaßstab 1:100

3,5 Zi-WHG

Diele
WC
Abstellraum
Essküche
Flur
Wohnen

Balkon
Abstellraum
Kind
Schlafen
Balkon
Bad

Wohnfläche: 110,82 m²

Mietkosten: auf Anfrage

Ansprechpartner: Ralf Dechert
Tel.: 069 / 39006-312
Fax: 069 / 39006-325
e-mail: post@wohnheim.abg-fh.de

