




WOHNEN IM ALLEEVIERTEL : Windthorststraße, Frankfurt- Höchst

Gebäude: Hochhaus
Windthorststraße 35

(*) Möblierungsbeispiel: Kücheneinrichtung und Möblierung sind nicht enthalten

Lage: 2.OG bis 6.OG

Wohnungstyp 03 mit Erker (*)

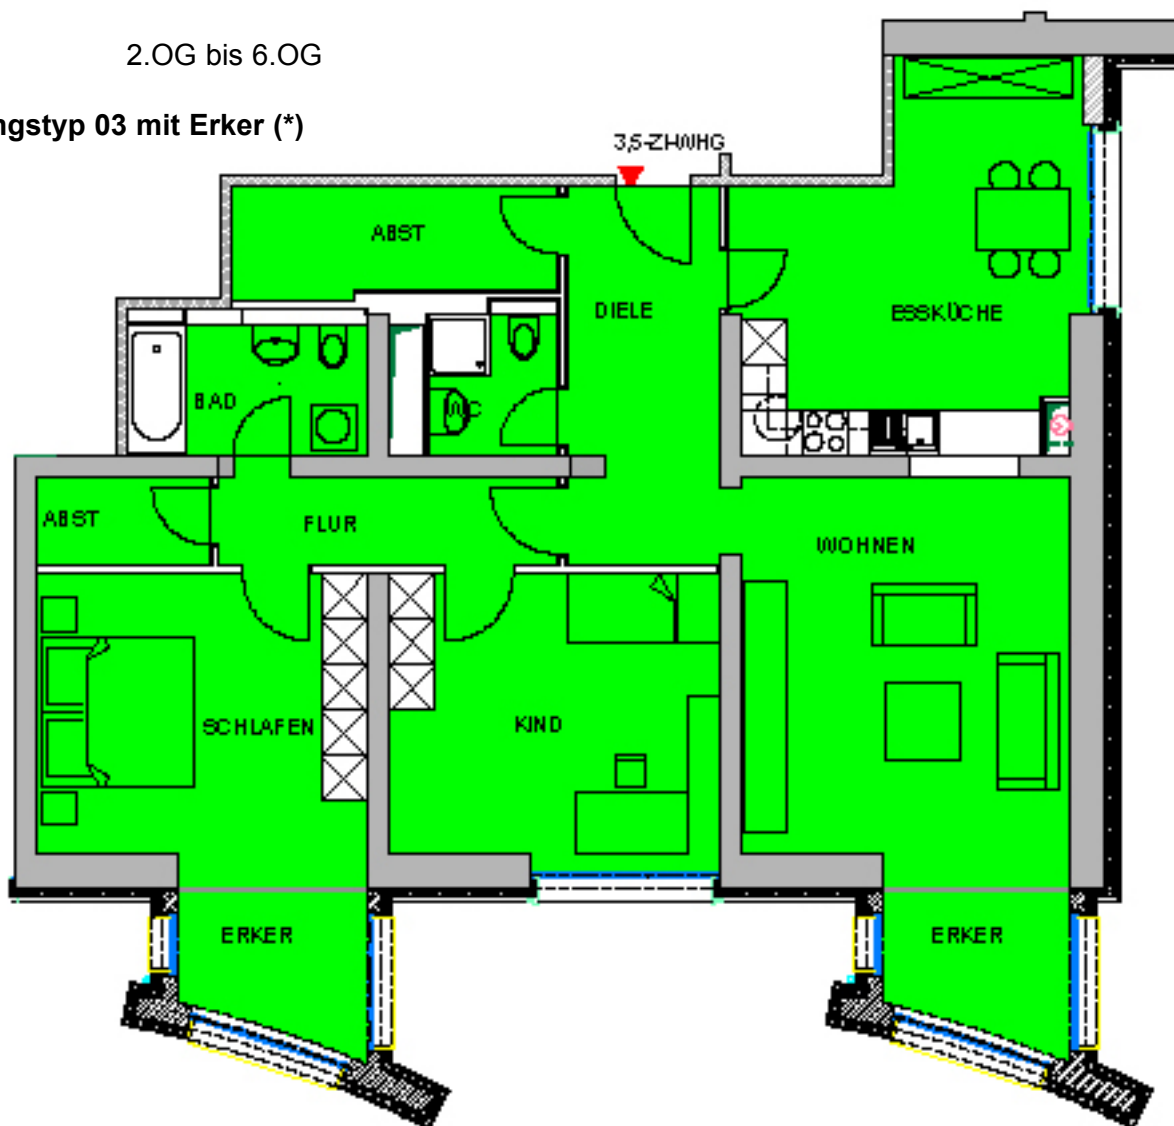

Planmaßstab 1:100

3,5 Zi-WHG

Diele	Erker
WC	Abstellraum
Abstellraum	Kind
Essküche	Schlafen
Flur	Erker
Wohnen	Bad

Wohnfläche: 115,76 m²

Mietkosten: auf Anfrage

Ansprechpartner: Ralf Dechert
Tel.: 069 / 39006-312
Fax: 069 / 39006-325
e-mail: post@wohnheim.abg-fh.de

WOHNHEIM
Ein Unternehmen der ABG FRANKFURT HOLDING