




WOHNEN IM ALLEEVIERTEL : Windthorststraße, Frankfurt- Höchst

Gebäude: Hochhaus
Windthorststraße 35

(*) Möblierungsbeispiel: Kücheneinrichtung und Möblierung sind nicht enthalten

Lage: 1.OG, 8.OG bis 18.OG

Wohnungstyp 04 (*)

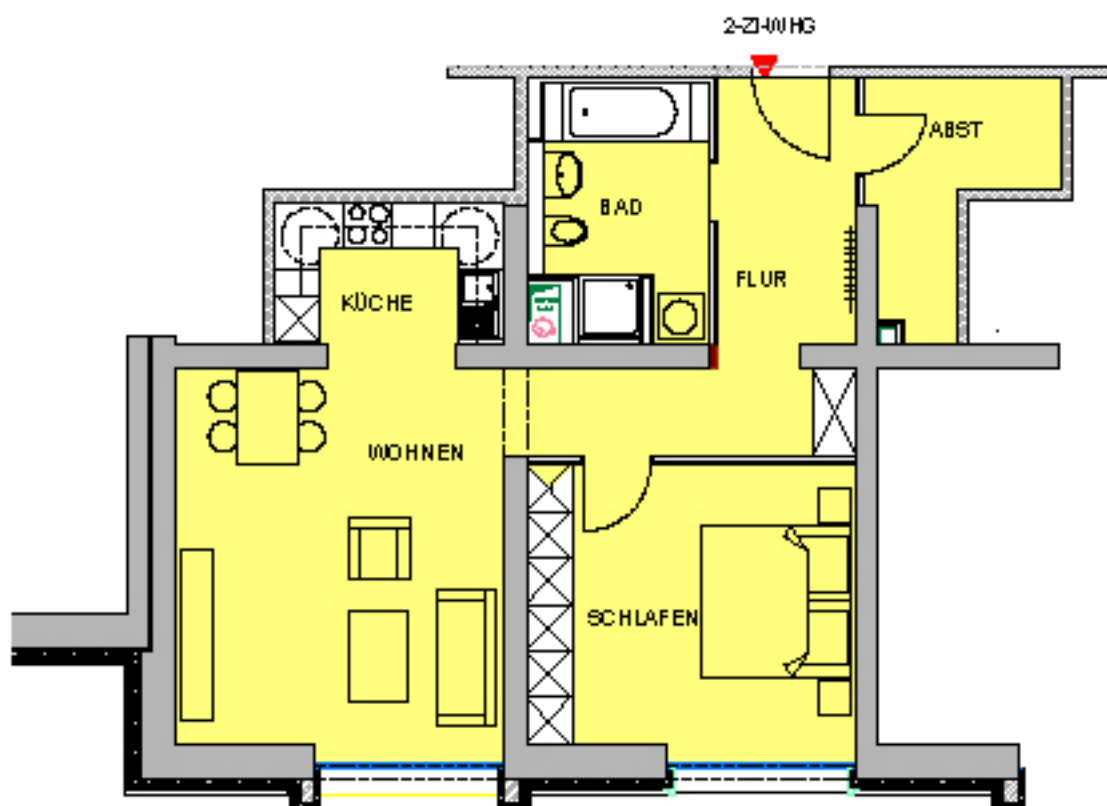

Planmaßstab 1:100

2 Zi-WHG

Flur
Bad
Abstellraum
Schlafen
Wohnen
Küche

Wohnfläche: 67,99 m²

Mietkosten: auf Anfrage

Ansprechpartner: Ralf Dechert
Tel.: 069 / 39006-312
Fax: 069 / 39006-325
e-mail: post@wohnheim.abg-fh.de

WOHNHEIM
Ein Unternehmen der ABG FRANKFURT HOLDING