




## WOHNEN IM ALLEEVIERTEL : Windthorststraße, Frankfurt- Höchst

**Gebäude:** Hochhaus  
Windthorststraße 35

(\*) Möblierungsbeispiel: Kücheneinrichtung und Möblierung sind nicht enthalten

**Lage:** 7.OG

**Wohnungstyp 04 mit Balkon (\*)**

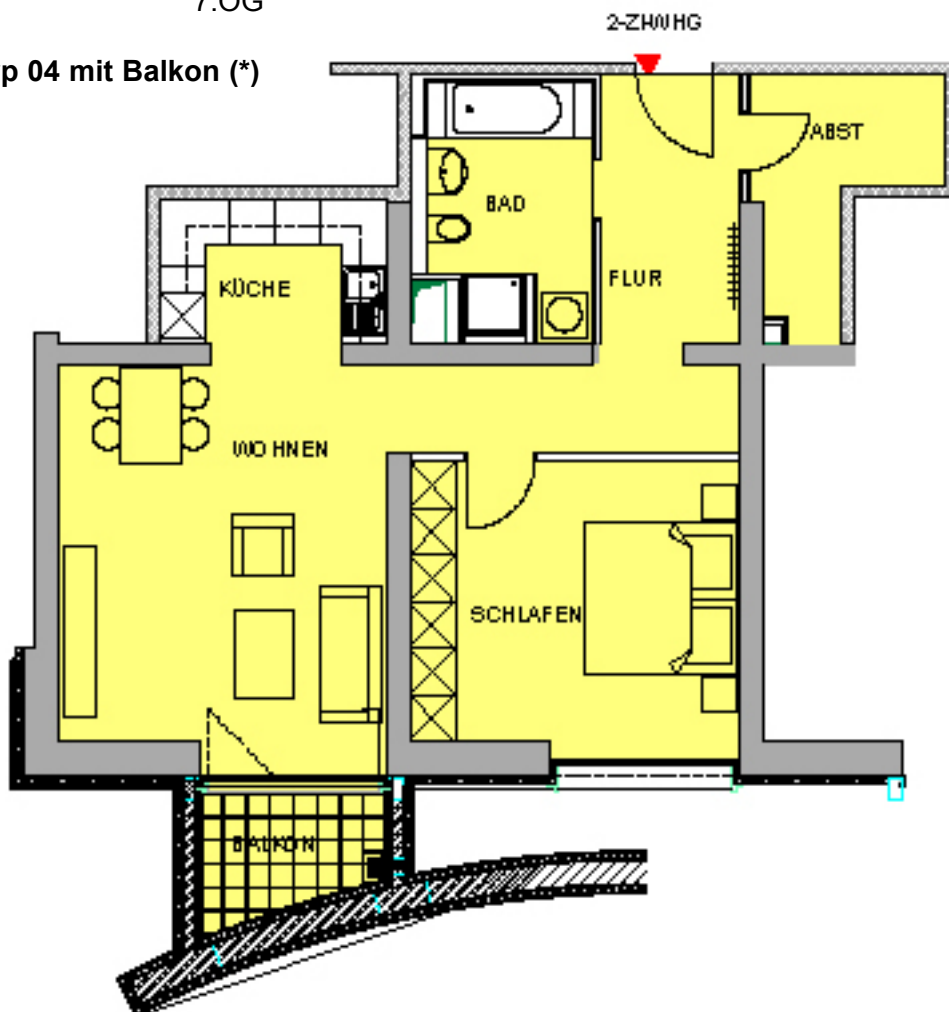

**2 Zi-WHG**

Planmaßstab 1:100

Flur  
Bad  
Abstellraum  
Schlafen  
Wohnen  
Balkon  
Küche

**Wohnfläche:** 70,46 m<sup>2</sup>

**Mietkosten:** auf Anfrage

Ansprechpartner: Ralf Dechert  
Tel.: 069 / 39006-312  
Fax: 069 / 39006-325  
e-mail: post@wohnheim.abg-fh.de

**WOHNHEIM**  
Ein Unternehmen der ABG FRANKFURT HOLDING