




WOHNEN IM ALLEEVIERTEL : Windthorststraße, Frankfurt- Höchst

Gebäude: Hochhaus
Windthorststraße 35

Lage: 1.OG, 8.OG bis
18.OG

Wohnungstyp 05 (*)

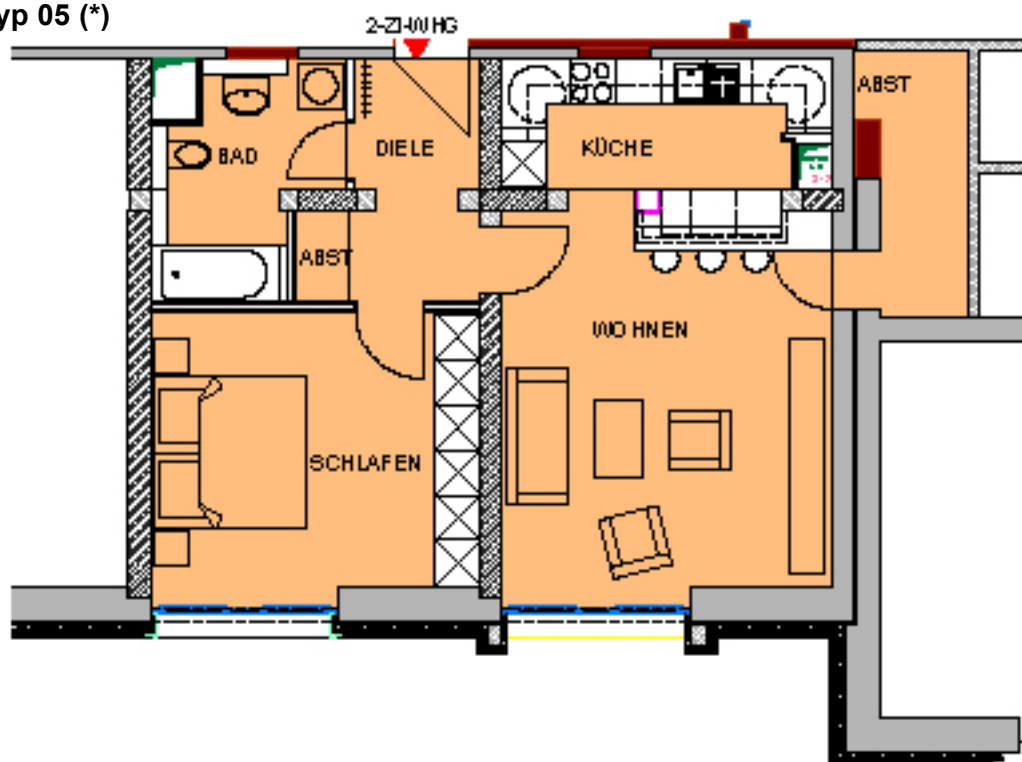

2 Zi-WHG

Diele
Abstellraum
Bad
Schlafen
Küche
Wohnen

Wohnfläche: 61,57 m²

Mietkosten: auf Anfrage

Ansprechpartner: Ralf Dechert
Tel.: 069 / 39006-312
Fax: 069 / 39006-325
e-mail: post@wohnheim.abg-fh.de

Planmaßstab 1:100

(*) Möblierungsbeispiel: Kücheneinrichtung und Möblierung sind nicht enthalten