




WOHNEN IM ALLEEVIERTEL : Windthorststraße, Frankfurt- Höchst

Gebäude: Hochhaus
Windthorststraße 35

Lage: 7.OG

Wohnungstyp 05 mit Balkon (*) 2-ZIMMIG

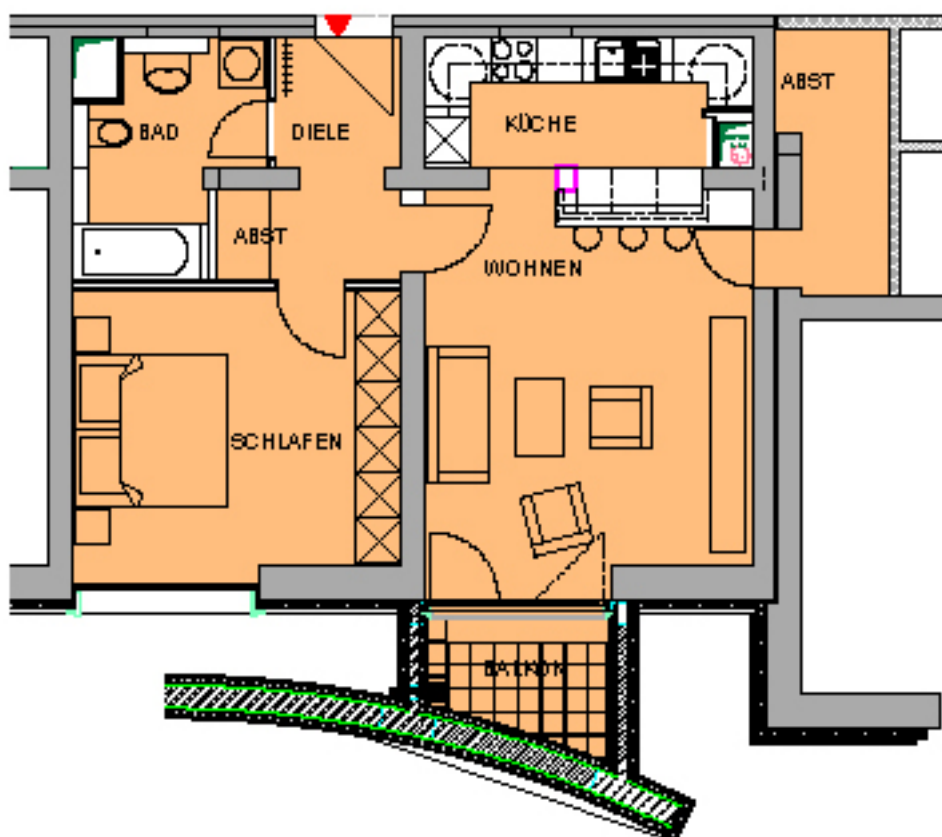

2 Zi-WHG

- Diele
- Abstellraum
- Bad
- Schlafen
- Küche
- Wohnen
- Balkon

Wohnfläche: 64,18 m²

Mietkosten: auf Anfrage

Ansprachpartner: Ralf Dechert
Tel.: 069 / 39006-312
Fax: 069 / 39006-325
e-mail: post@wohnheim.abg-fh.de

Planmaßstab 1:100

(*) Möblierungsbeispiel: Kücheneinrichtung und Möblierung sind nicht enthalten