




## WOHNEN IM ALLEEVIERTEL : Windthorststraße, Frankfurt- Höchst

**Gebäude:** Hochhaus  
Windthorststraße 35

**Lage:** 2.OG bis 6.OG

**Wohnungstyp 05 mit Erker (\*)**

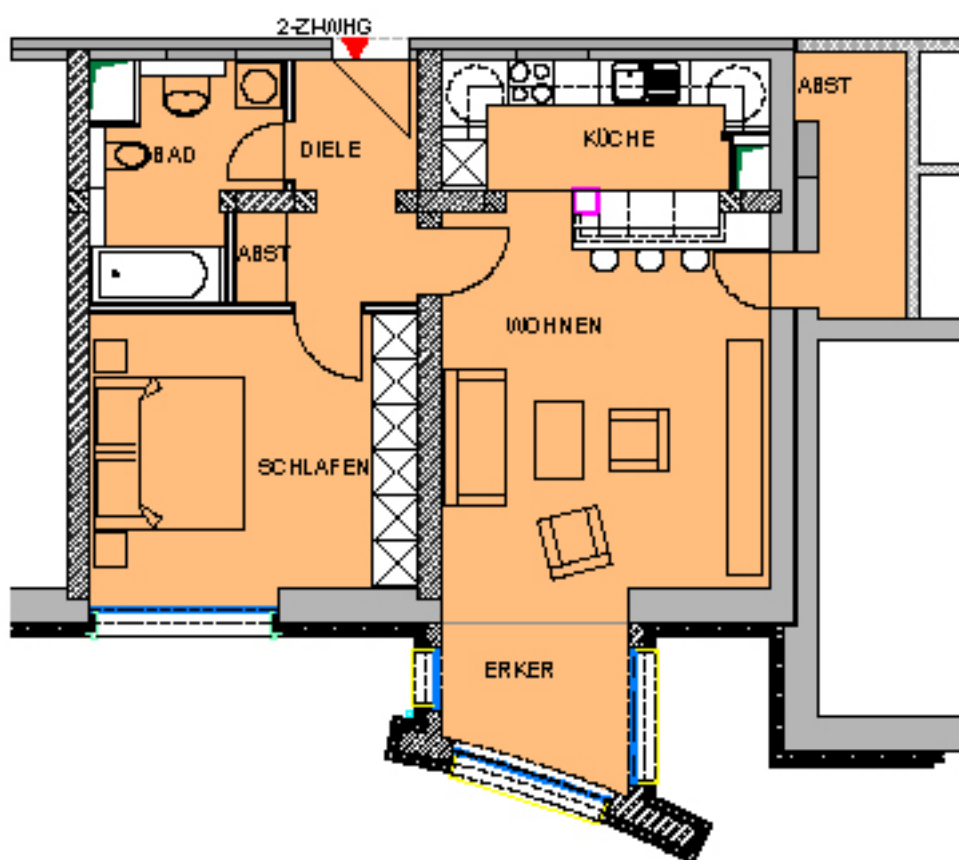

### 2 Zi-WHG

Diele  
Abstellraum  
Bad  
Schlafen  
Küche  
Wohnen  
Terrasse

**Wohnfläche:** 66,51 m<sup>2</sup>

**Mietkosten:** auf Anfrage

Ansprachpartner: Ralf Dechert  
Tel.: 069 / 39006-312  
Fax: 069 / 39006-325  
e-mail: [post@wohnheim.abg-fh.de](mailto:post@wohnheim.abg-fh.de)

Planmaßstab 1:100

(\*) Möblierungsbeispiel: Kücheneinrichtung und Möblierung sind nicht enthalten