



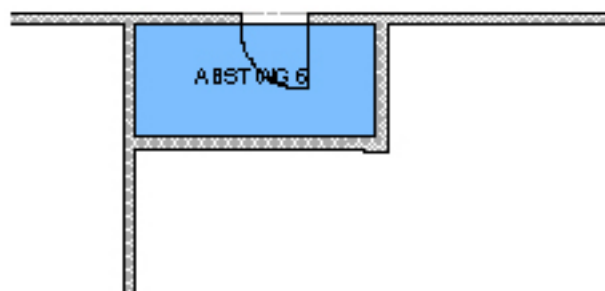

## WOHNEN IM ALLEEVIERTEL : Windthorststraße, Frankfurt- Höchst

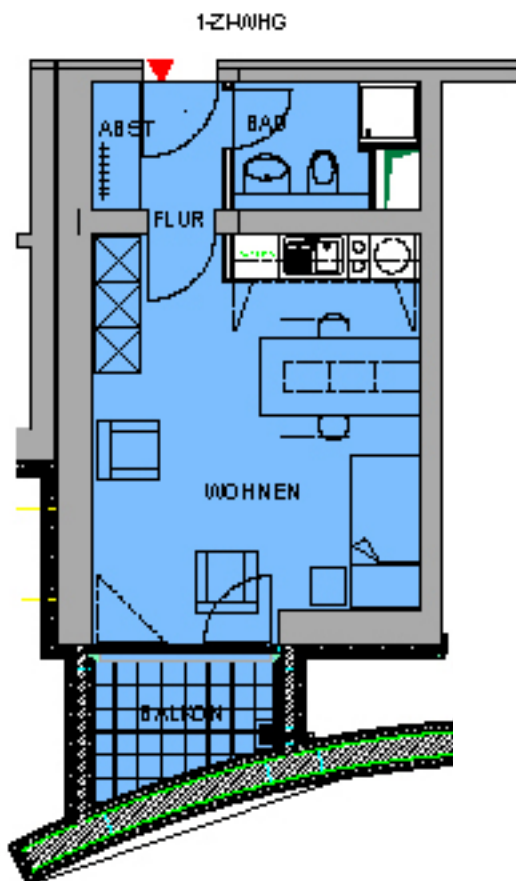

**Gebäude:** Hochhaus  
Windthorststraße 35

**Lage:** 7.OG

**Wohnungstyp 06 mit Balkon (\*)**

**1 Zi-WHG**

Flur  
Abstellraum  
Bad  
Wohnen  
Balkon  
Abstellraum

**Wohnfläche:** 30,47 m<sup>2</sup>

**Mietkosten:** auf Anfrage

**Ansprechpartner:** Ralf Dechert  
**Tel.:** 069 / 39006-312  
**Fax:** 069 / 39006-325  
**e-mail:** post@wohnheim.abg-fh.de

Planmaßstab 1:100

(\*) Möblierungsbeispiel: Kücheneinrichtung und Möblierung sind nicht enthalten