




WOHNEN IM ALLEEVIERTEL : Windthorststraße, Frankfurt- Höchst

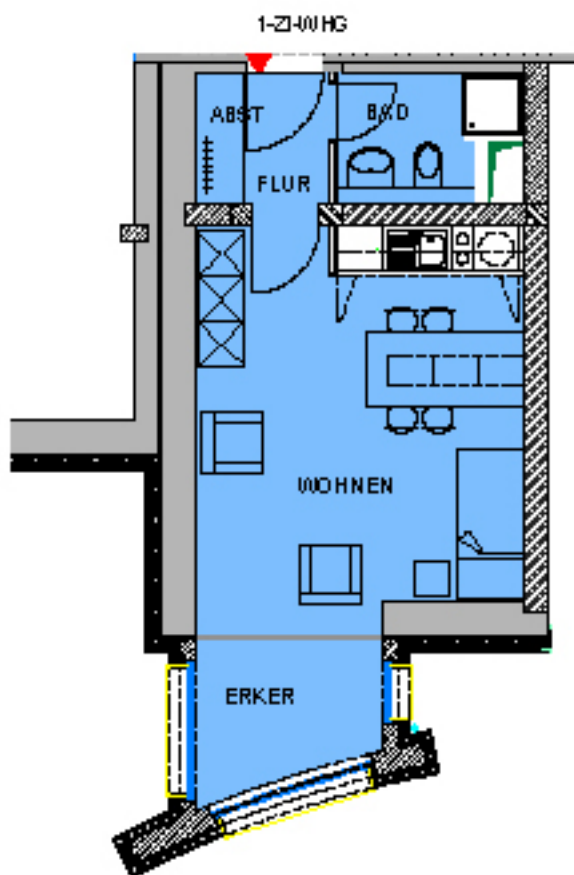

Gebäude: Hochhaus
Windthorststraße 35

Lage: 2.OG bis 6.OG

Wohnungstyp 06 mit Erker (*)

1 Zi-WHG

Flur
Abstellraum
Bad
Wohnen
Erker
Abstellraum

Wohnfläche: 32,94 m²

Mietkosten: auf Anfrage

Ansprechpartner: Ralf Dechert
Tel.: 069 / 39006-312
Fax: 069 / 39006-325
e-mail: post@wohnheim.abg-fh.de

Planmaßstab 1:100

(*) Möblierungsbeispiel: Kücheneinrichtung und Möblierung sind nicht enthalten