




WOHNEN IM ALLEEVIERTEL : Windthorststraße, Frankfurt- Höchst

Gebäude: Hochhaus
Windthorststraße 35

(*) Möblierungsbeispiel: Kücheneinrichtung und Möblierung sind nicht enthalten

Lage: 2.OG bis 6.OG

Wohnungstyp 07 mit Erker (*)

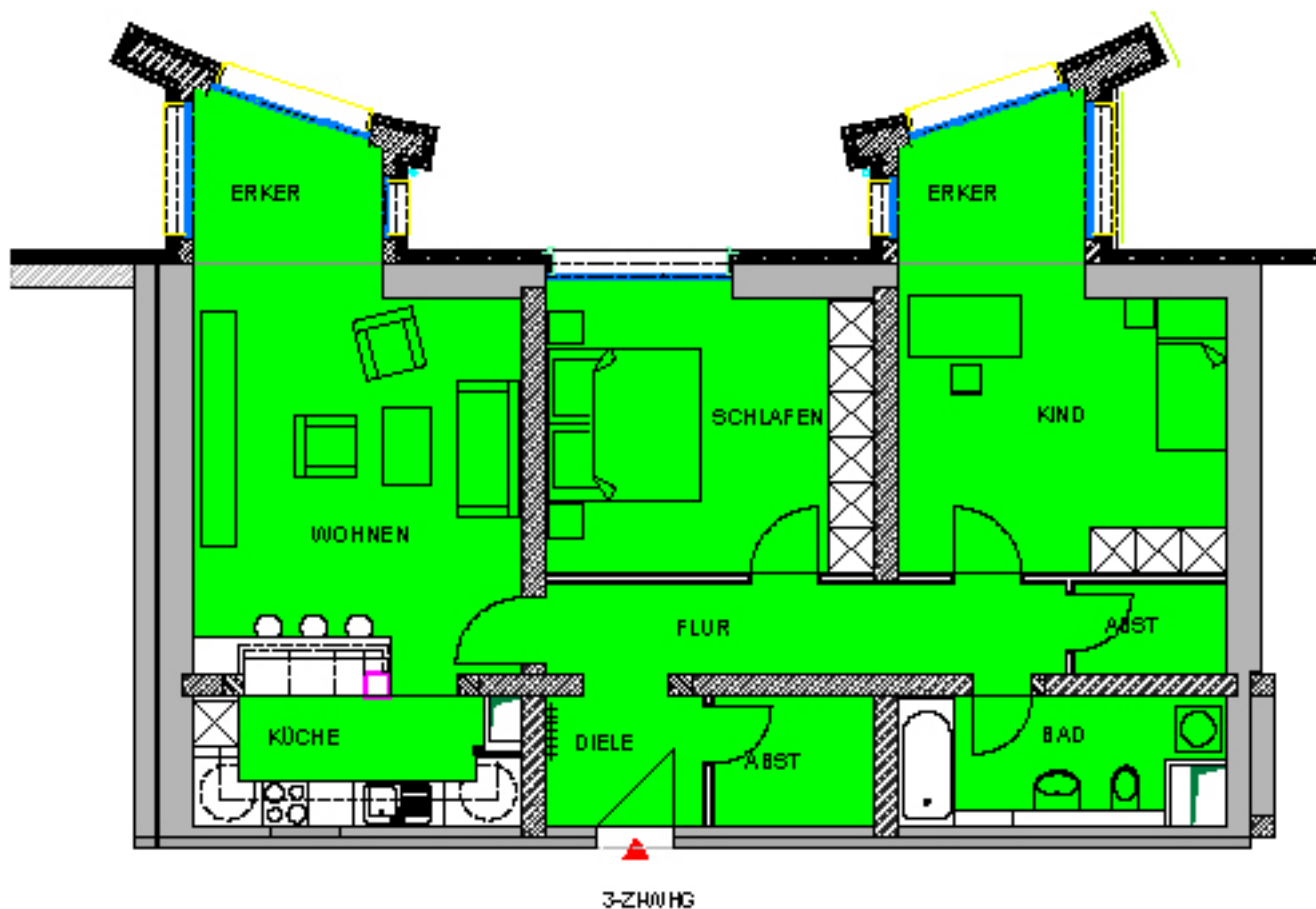

Planmaßstab 1:100

3 Zi-WHG

Abstellraum
Flur
Bad
Abstellraum
Kind

Erker
Schlafen
Wohnen
Erker
Küche

Wohnfläche: 95,23 m²

Mietkosten: auf Anfrage

Ansprechpartner: Ralf Dechert
Tel.: 069 / 39006-312
Fax: 069 / 39006-325
e-mail: post@wohnheim.abg-fh.de

WOHNHEIM
Ein Unternehmen der ABG FRANKFURT HOLDING