




WOHNEN IM ALLEEVIERTEL : Windthorststraße, Frankfurt- Höchst

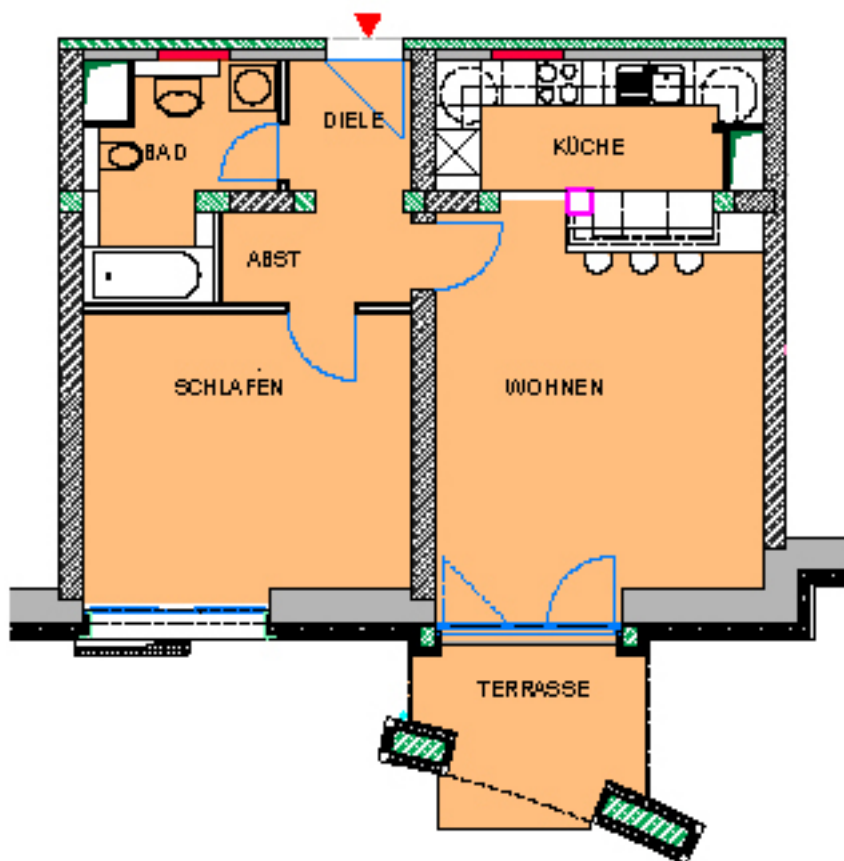

Gebäude: Hochhaus
Windthorststraße 35

Lage: Erdgeschoß

Wohnungstyp 08 mit Terrasse (*)

2 Zi-WHG

Diele
Abstellraum
Bad
Küche
Wohnen
Terrasse
Schlafen

Wohnfläche: 60,55 m²

Mietkosten: auf Anfrage

Ansprechpartner: Ralf Dechert
Tel.: 069 / 39006-312
Fax: 069 / 39006-325
e-mail: post@wohnheim.abg-fh.de

Planmaßstab 1:100

(*) Möblierungsbeispiel: Kücheneinrichtung und Möblierung sind nicht enthalten