




## WOHNEN IM ALLEEVIERTEL : Windthorststraße, Frankfurt- Höchst

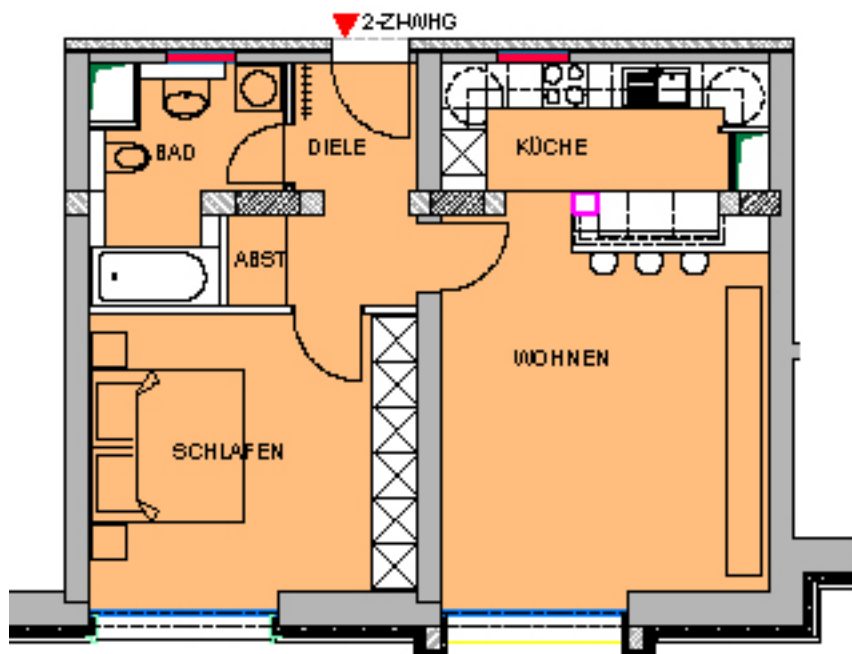

**Gebäude:** Hochhaus  
Windthorststraße 35

**Lage:** 1.OG, 13.OG bis 15.OG

**Wohnungstyp 08 (\*)**

**2 Zi-WHG**

Diele  
Abstellraum  
Bad  
Küche  
Wohnen  
Schlafen

**Wohnfläche:** 57,22 m<sup>2</sup>

**Mietkosten:** auf Anfrage

**Ansprechpartner:** Ralf Dechert  
**Tel.:** 069 / 39006-312  
**Fax:** 069 / 39006-325  
**e-mail:** [post@wohnheim.abg-fh.de](mailto:post@wohnheim.abg-fh.de)

Planmaßstab 1:100

(\*) Möblierungsbeispiel: Kücheneinrichtung und Möblierung sind nicht enthalten