




## WOHNEN IM ALLEEVIERTEL : Windthorststraße, Frankfurt- Höchst

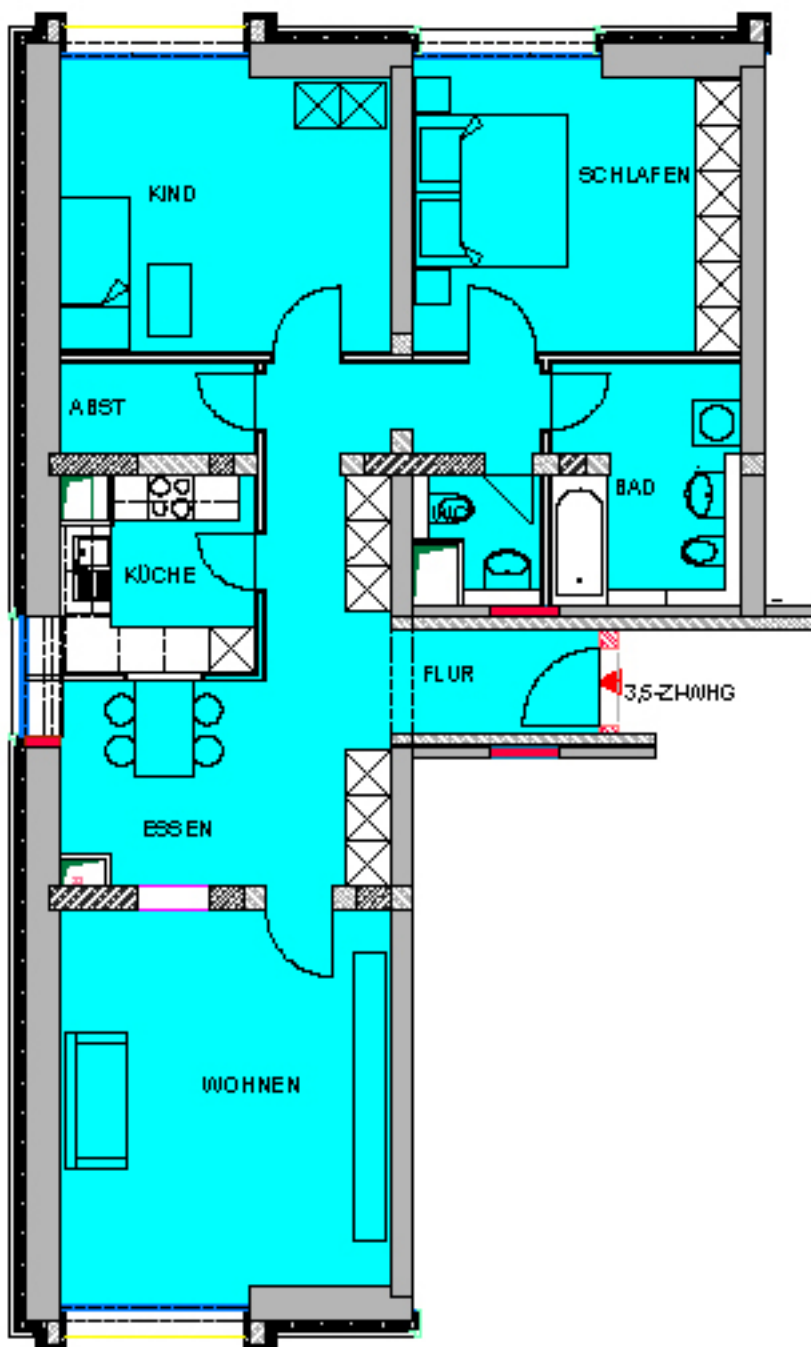

**Gebäude:** Hochhaus  
Windthorststraße 35

**Lage:** 1.OG

**Wohnungstyp 09 (\*)**

**3,5 Zi-WHG**

Flur  
Wohnen  
Essen  
Küche  
Abstellraum  
Kind  
Schlafen  
WC  
Bad

**Wohnfläche:** 96,40 m<sup>2</sup>

**Mietkosten:** auf Anfrage

**Ansprechpartner:** Ralf Dechert  
Tel.: 069 / 39006-312  
Fax: 069 / 39006-325  
e-mail: [post@wohnheim.abg-fh.de](mailto:post@wohnheim.abg-fh.de)

Planmaßstab 1:100

(\*) Möblierungsbeispiel: Kücheneinrichtung und Möblierung sind nicht enthalten