




WOHNEN IM ALLEEVIERTEL : Windthorststraße, Frankfurt- Höchst

(*) Möblierungsbeispiel: Kücheneinrichtung und Möblierung sind nicht enthalten

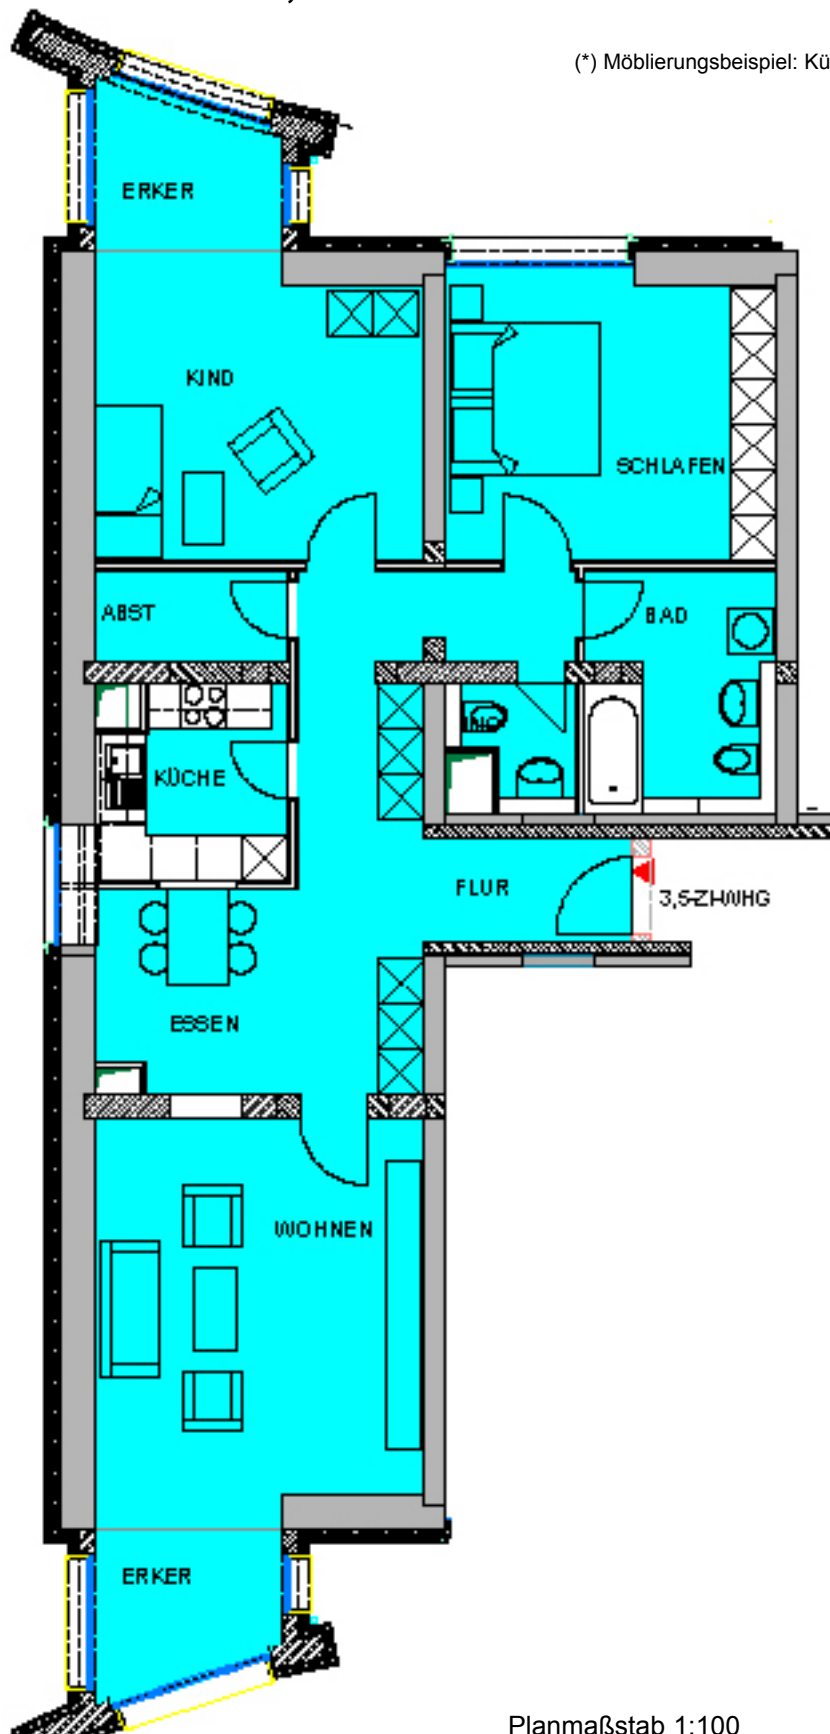

Gebäude: Hochhaus
Windthorststraße 35

Lage: 2.OG bis 4.OG

Wohnungstyp 09 mit Erker (*)

3,5 Zi-WHG

Flur
Wohnen
Erker
Essen
Küche
Abstellraum
Kind
Erker
Schlafen
WC
Bad

Wohnfläche: 106,32 m²

Mietkosten: auf Anfrage

Ansprechpartner: Ralf Dechert
Tel.: 069 / 39006-312
Fax: 069 / 39006-325
e-mail: post@wohnheim.abg-fh.de