




## WOHNEN IM ALLEEVIERTEL : Windthorststraße, Frankfurt- Höchst

(\* ) Möblierungsbeispiel: Kücheneinrichtung und Möblierung sind nicht enthalten

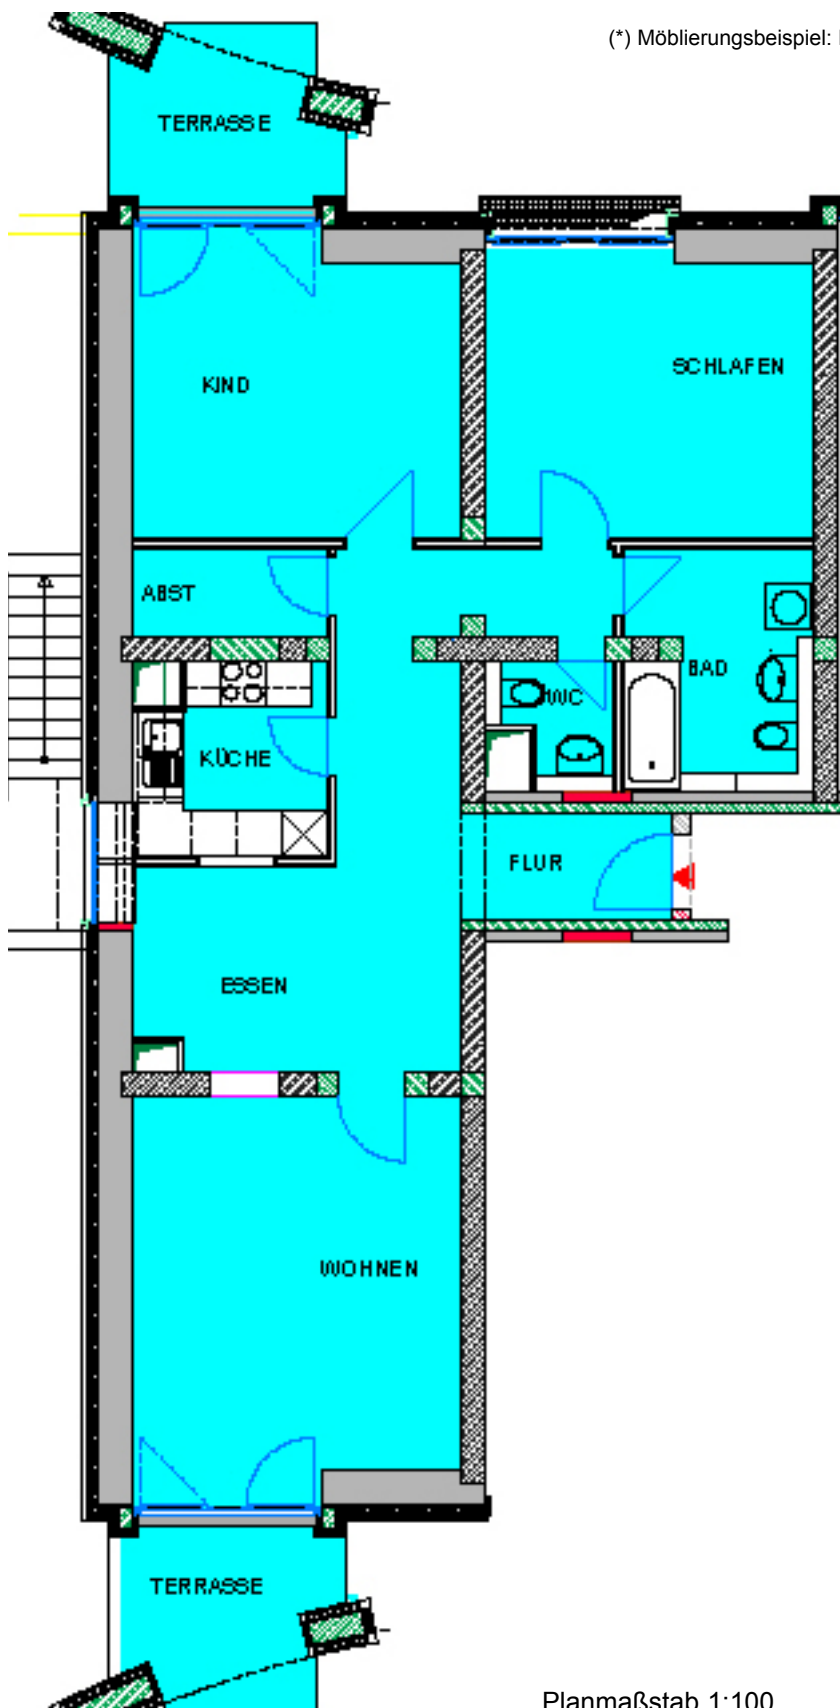

**Gebäude:** Hochhaus  
Windthorststraße 35

**Lage:** Erdgeschoß

**Wohnungstyp 09 mit Terrasse (\*)**

**3,5 Zi-WHG**

Flur  
Wohnen  
Terrasse  
Essen  
Küche  
Abstellraum  
Kind  
Terrasse  
Schlafen  
WC  
Bad

**Wohnfläche:** 103,83 m<sup>2</sup>

**Mietkosten:** auf Anfrage

Ansprechpartner: Ralf Dechert  
Tel.: 069 / 39006-312  
Fax: 069 / 39006-325  
e-mail: [post@wohnheim.abg-fh.de](mailto:post@wohnheim.abg-fh.de)